


247.00
 245.00
 243.00
 241.00
 239.00

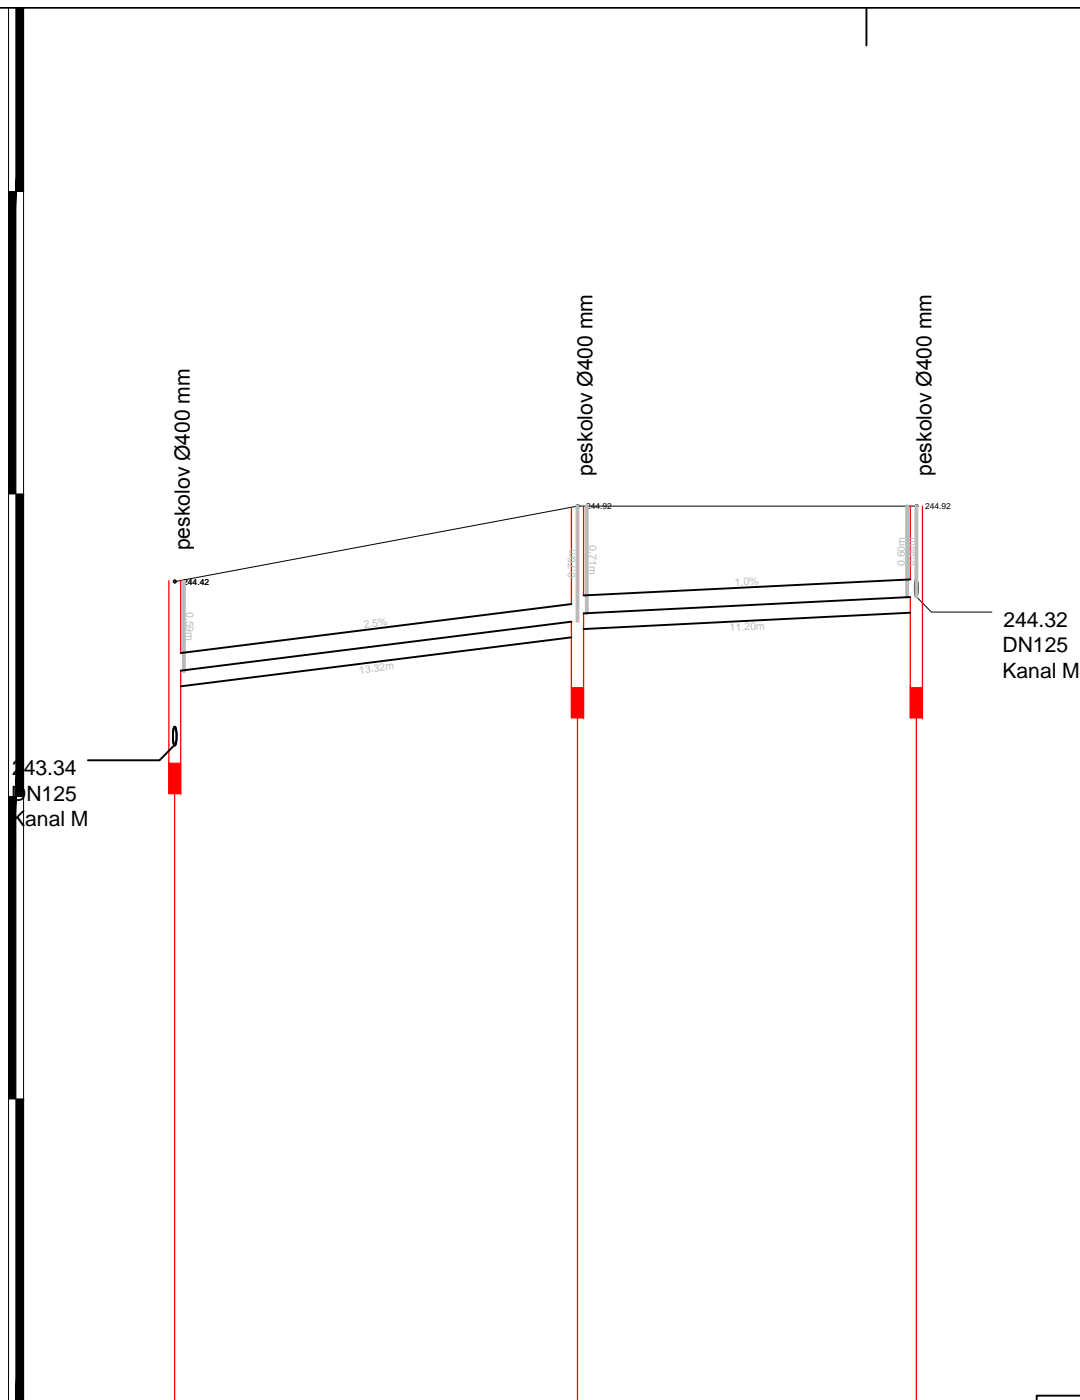

peskolov - Kanal M peskolov peskolov

KOTA TERENA	244.42	244.42	244.92	244.92
KOTA NOVE NIVELETE	244.42	244.42	244.92	244.92
KOTA DNA KANALA	243.34	243.83	244.16	244.32
GLOBINA IZKOPA	1.18	0.70	0.86	0.70
STACIONAŽA	0.00		13.32	24.52
DOLŽINA [m]		13.32		11.20
PROFIL [mm], DOLŽINA [m]		PVC DN125 , L=24.52 m		
PADEC [o/oo]		2.5		1.0

Vse spremembe je potrebno uskladiti s projektantom!
 Mere je potrebno kontrolirati na licu mesta!
 V primeru nejasnosti oziroma odstopanj je potrebno kontaktirati projektanta!

TEGA INVEST ident. št.: IZS 2033 Družba za projektiranje in inženiring d.o.o. Slovenčeva cesta 97, 1000 Ljubljana tel.: (01) 565 83 12 e-mail: info@tegainvest.si	vodja projekta: dr. Matej Blenkuš, u.d.i.a. ZAPS 1093 A	
	pooblaščen inž.: Uršula Sušnik Rehumäki, u.d.i.g. IZS PI G-4612	
	proj. sodelavci: Lenka Zalokar, m.i.o.g.	
investitor: Kozjanski park Podsreda 45 3257 Podsreda	vrsta projekta: PZI	merilo: 1:250/50
	št. projekta: A 179 št. načrta: C-1618/06-2020	datum: junij 2020
objekt: Informacijsko središče Kozjanski park - 2. Faza	vsebina risbe: Vzdolžni profil Kanal M1	
vrsta načrta: Načrt kanalizacije		
spremembe:		
	št. mape: 2	št. risbe: 7