


DETAJL PESKOLOVA ZA VODE IZ STREŠIN
IZ BETONSKIH CEVI Ø400 mm
GLOBINE 120 cm

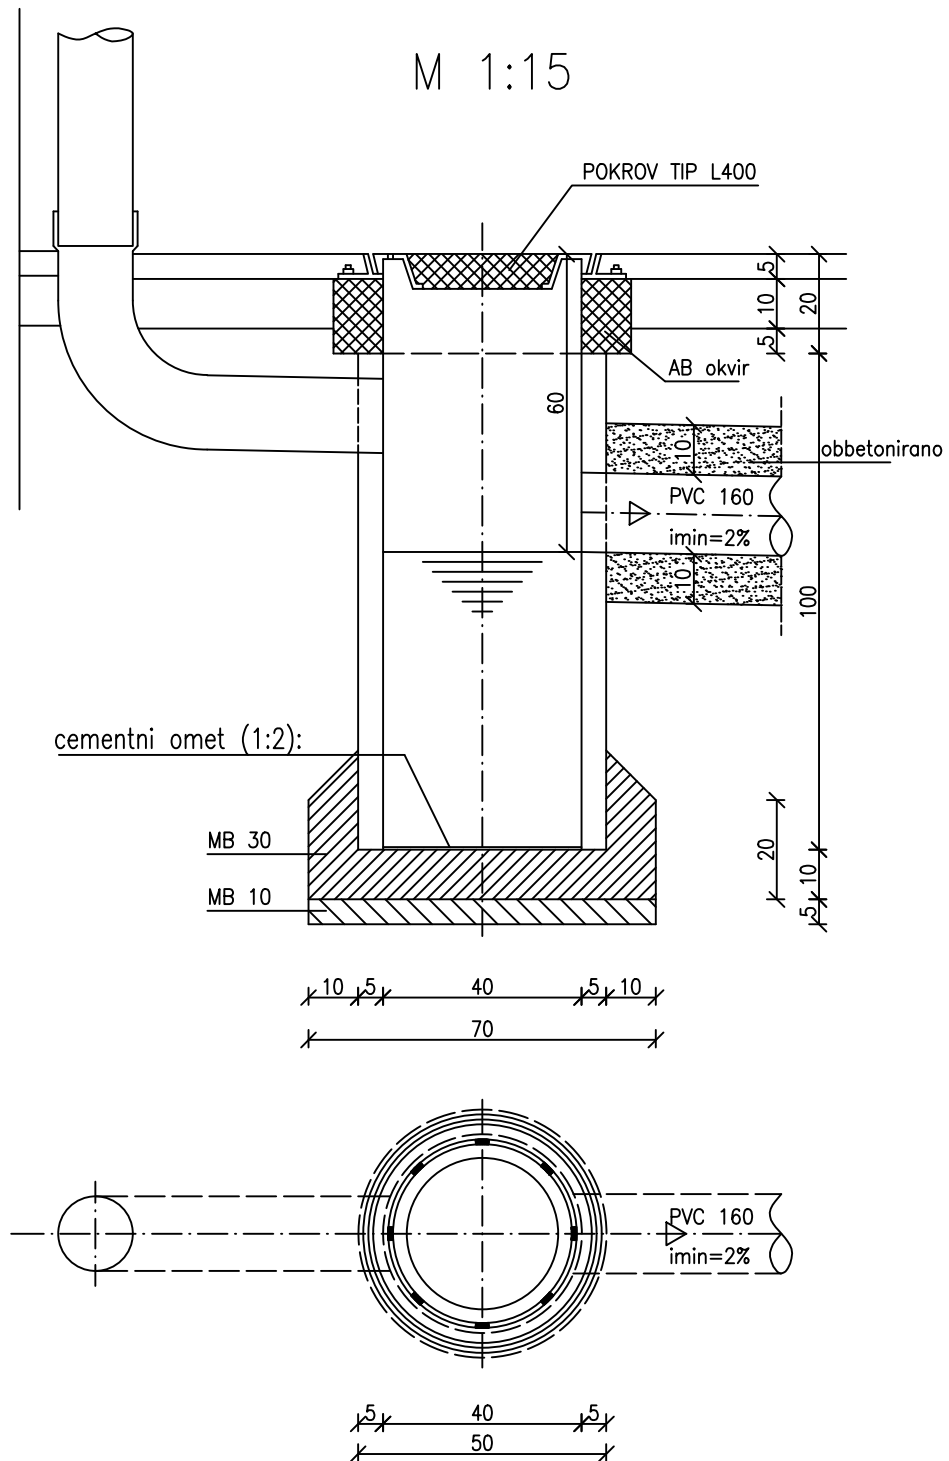

beton MB 10:	0.019 m ³
beton MB 30:	0.066 m ³
cev Ø400 mm:	1.0 m
pokrov TIP L400:	1 kom
cementni omet (1:2):	0.13 m ²